


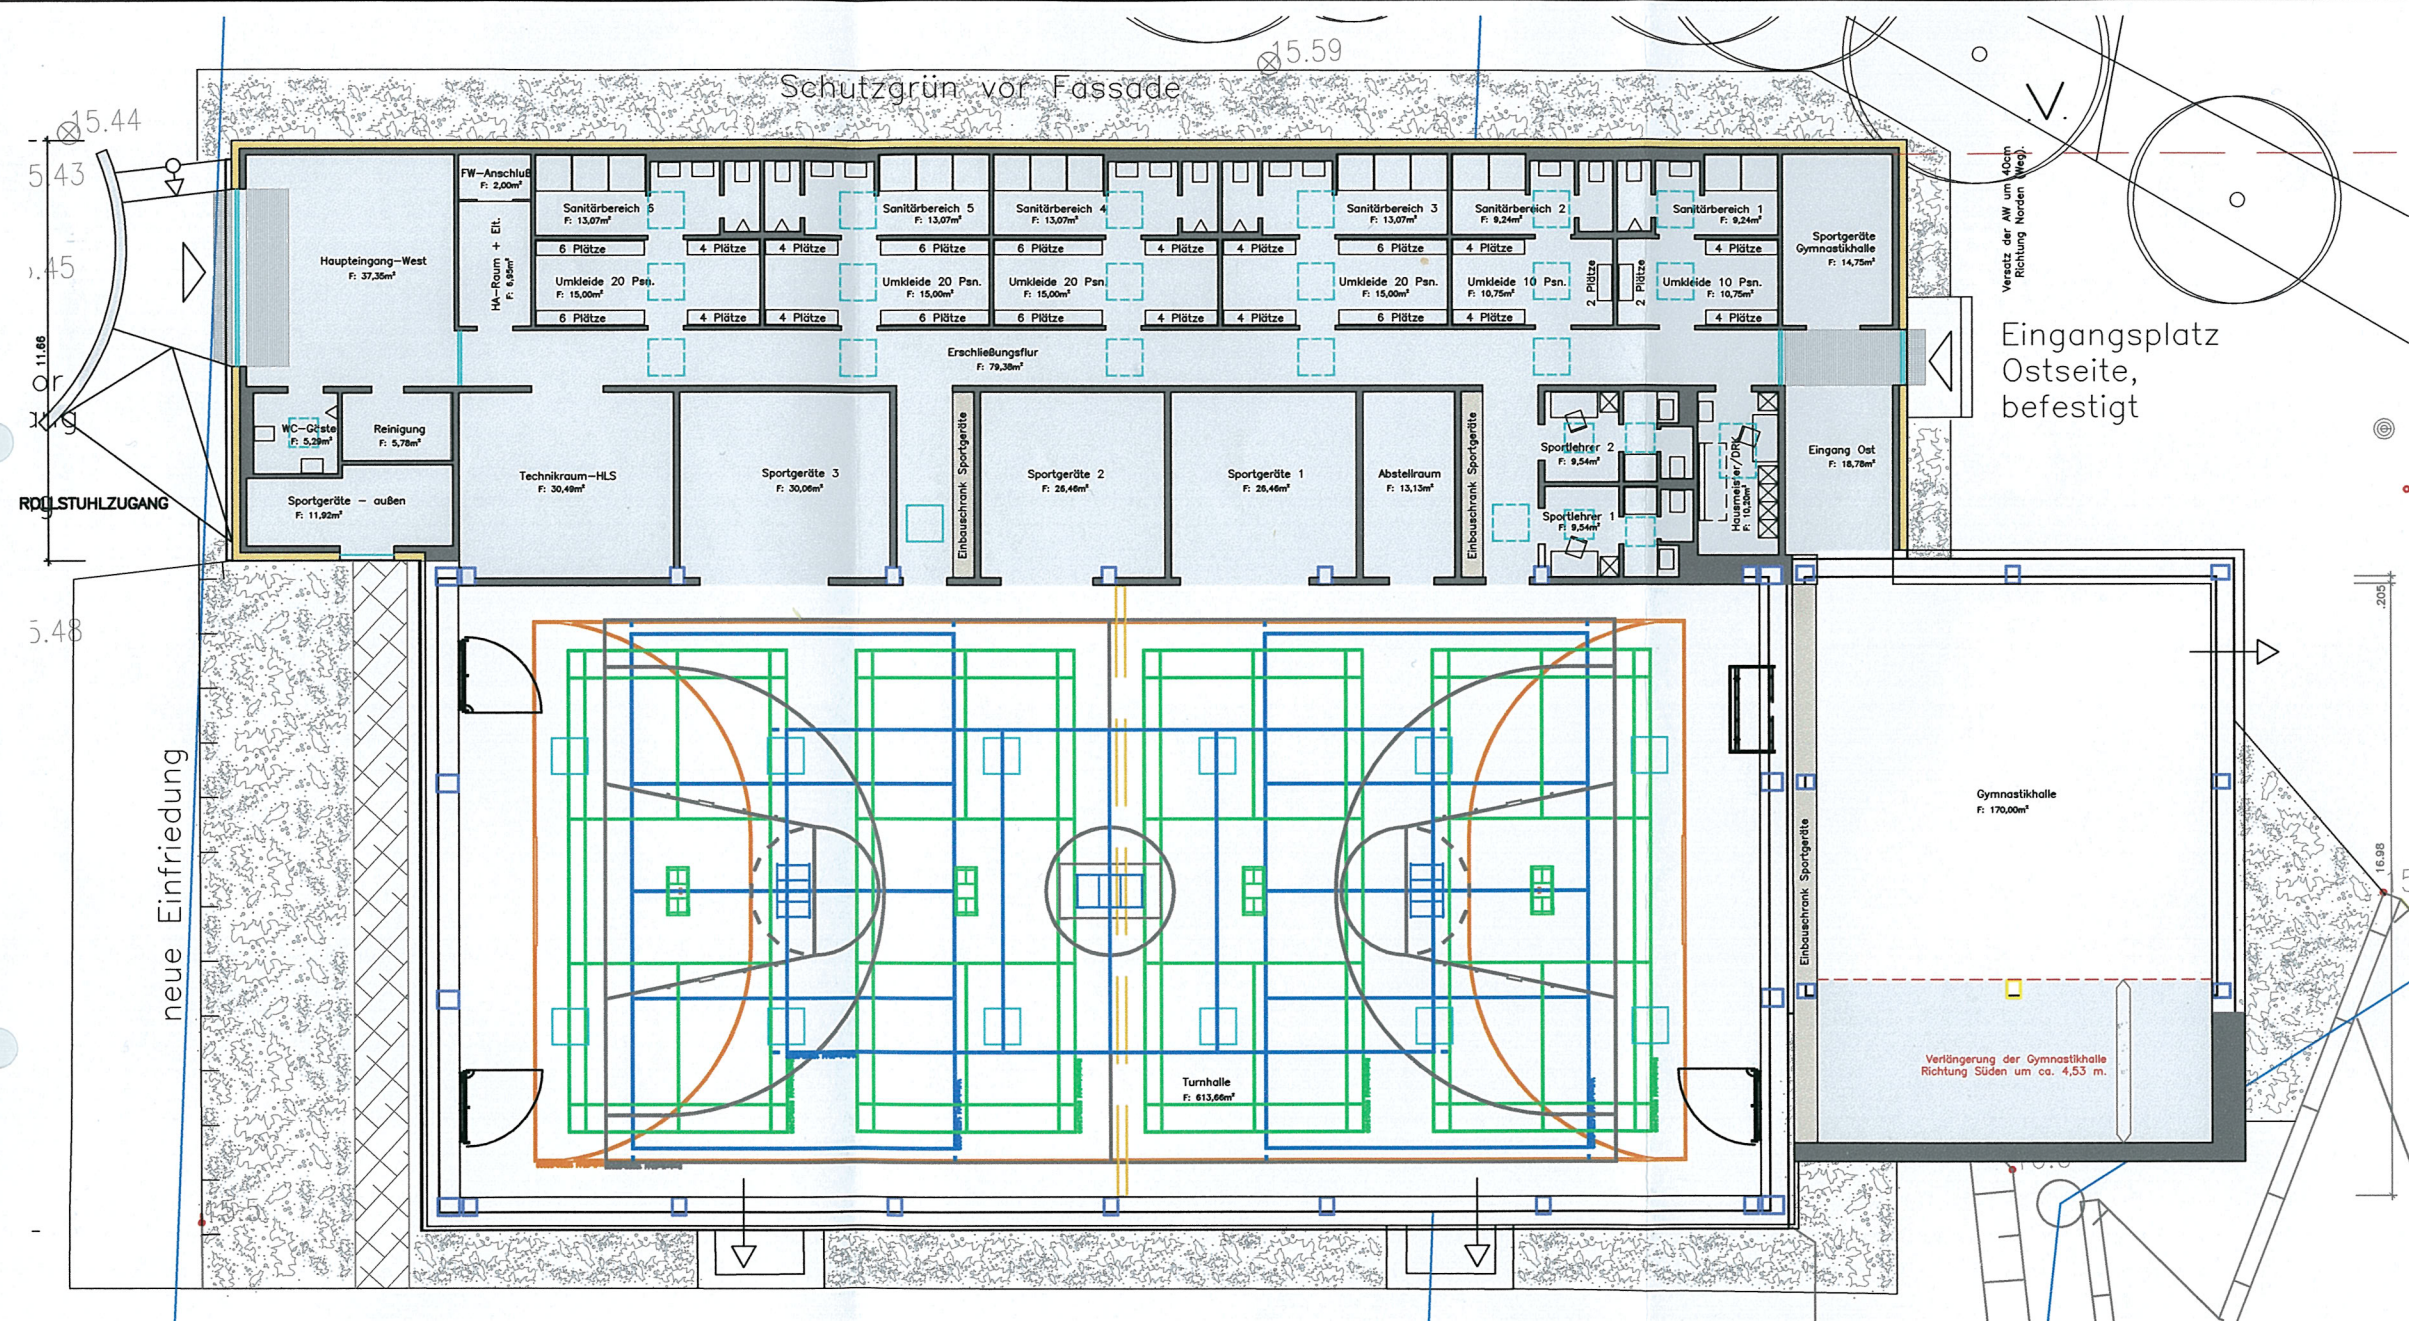

Grundriss

Maßstab 1:100

Abbruch WBS 70-Trakt - dafür optimierter Neubau für Sanitärtrakt mit zusätzlichen Funktionseinheiten lt. AST (11/2009).

Gymnastikhalle: Kubaturvergrößerung um 400m³ BRI

Sanitärtrakt: Kubaturvergrößerung um 267m³ BRI

Länge: Die Länge des Sanitärtraktes von 46,53m ist zum ersten Entwurf gleich geblieben!

Breite: Versatz der nördlichen Längswand um 40 cm gegenüber dem ersten Entwurf!

Höhe: Gegenüber dem ersten Entwurf ist die Gebäudehöhe des Sanitärtraktes 50 cm größer --> Raumhöhe 3,10m (vorher 2,58m). Dadurch Einbau Lüftung im Gebäude möglich!

Legende:

Wände (Mauerwerk/Stahlbeton)

Stahlbeton-Pfeiler

Wärmedämmverbundsystem an Sport- und Gymnastikhalle, bzw. hinterlüftete Vorsatzschale mit OSB-Platten und 10cm Mineralwolle 040 am Sanitärtrakt

Grünflächen

Wegeführung

bestehende Bäume

Bodendecker

objekt: SANIERUNG SPORTHALLE
17034 NEUBRANDENBURG - TRABERALLEE 20

darstg.: RAUMPROGRAMM - GEÄNDERTE AST
GRUNDRISS ERDGESCHOSS

auftraggeber /
bauer: EIGENBETRIEB IMMOBILIENMANAGEMENT
ABTEILUNG PROJEKTMANAGEMENT / TECHNIK
FRIEDRICH-ENGELS-STR. 55 - 17033 NEUBRANDENBURG

blatt-nr. V-02a projekt-nr. P/14/S/24/2009 darstellung Vorplanung drehname V-02a_Grundr-Opt.dwg

maßstab 1:100 blatt-gr. 88/42 datum 26.01.2010

architekturbüro günter heinz
hochbau und denkmalpflege

inhaber: klaus-dietrich heinz, architekt
17034 neubrandenburg - wolgaster str. 11

fon 0395 - 43 0 99 0
fax 0395 - 43 0 99 33
http://www.ogh-heinz.de
e-mail info@ogh-heinz.de
e-mailtransfer 0395 43 0 99 25



K. H. Heinz A. Kranich C. Behrens
architekt bearbeiter zeichner bauführer

Turnhalle Traberallee