


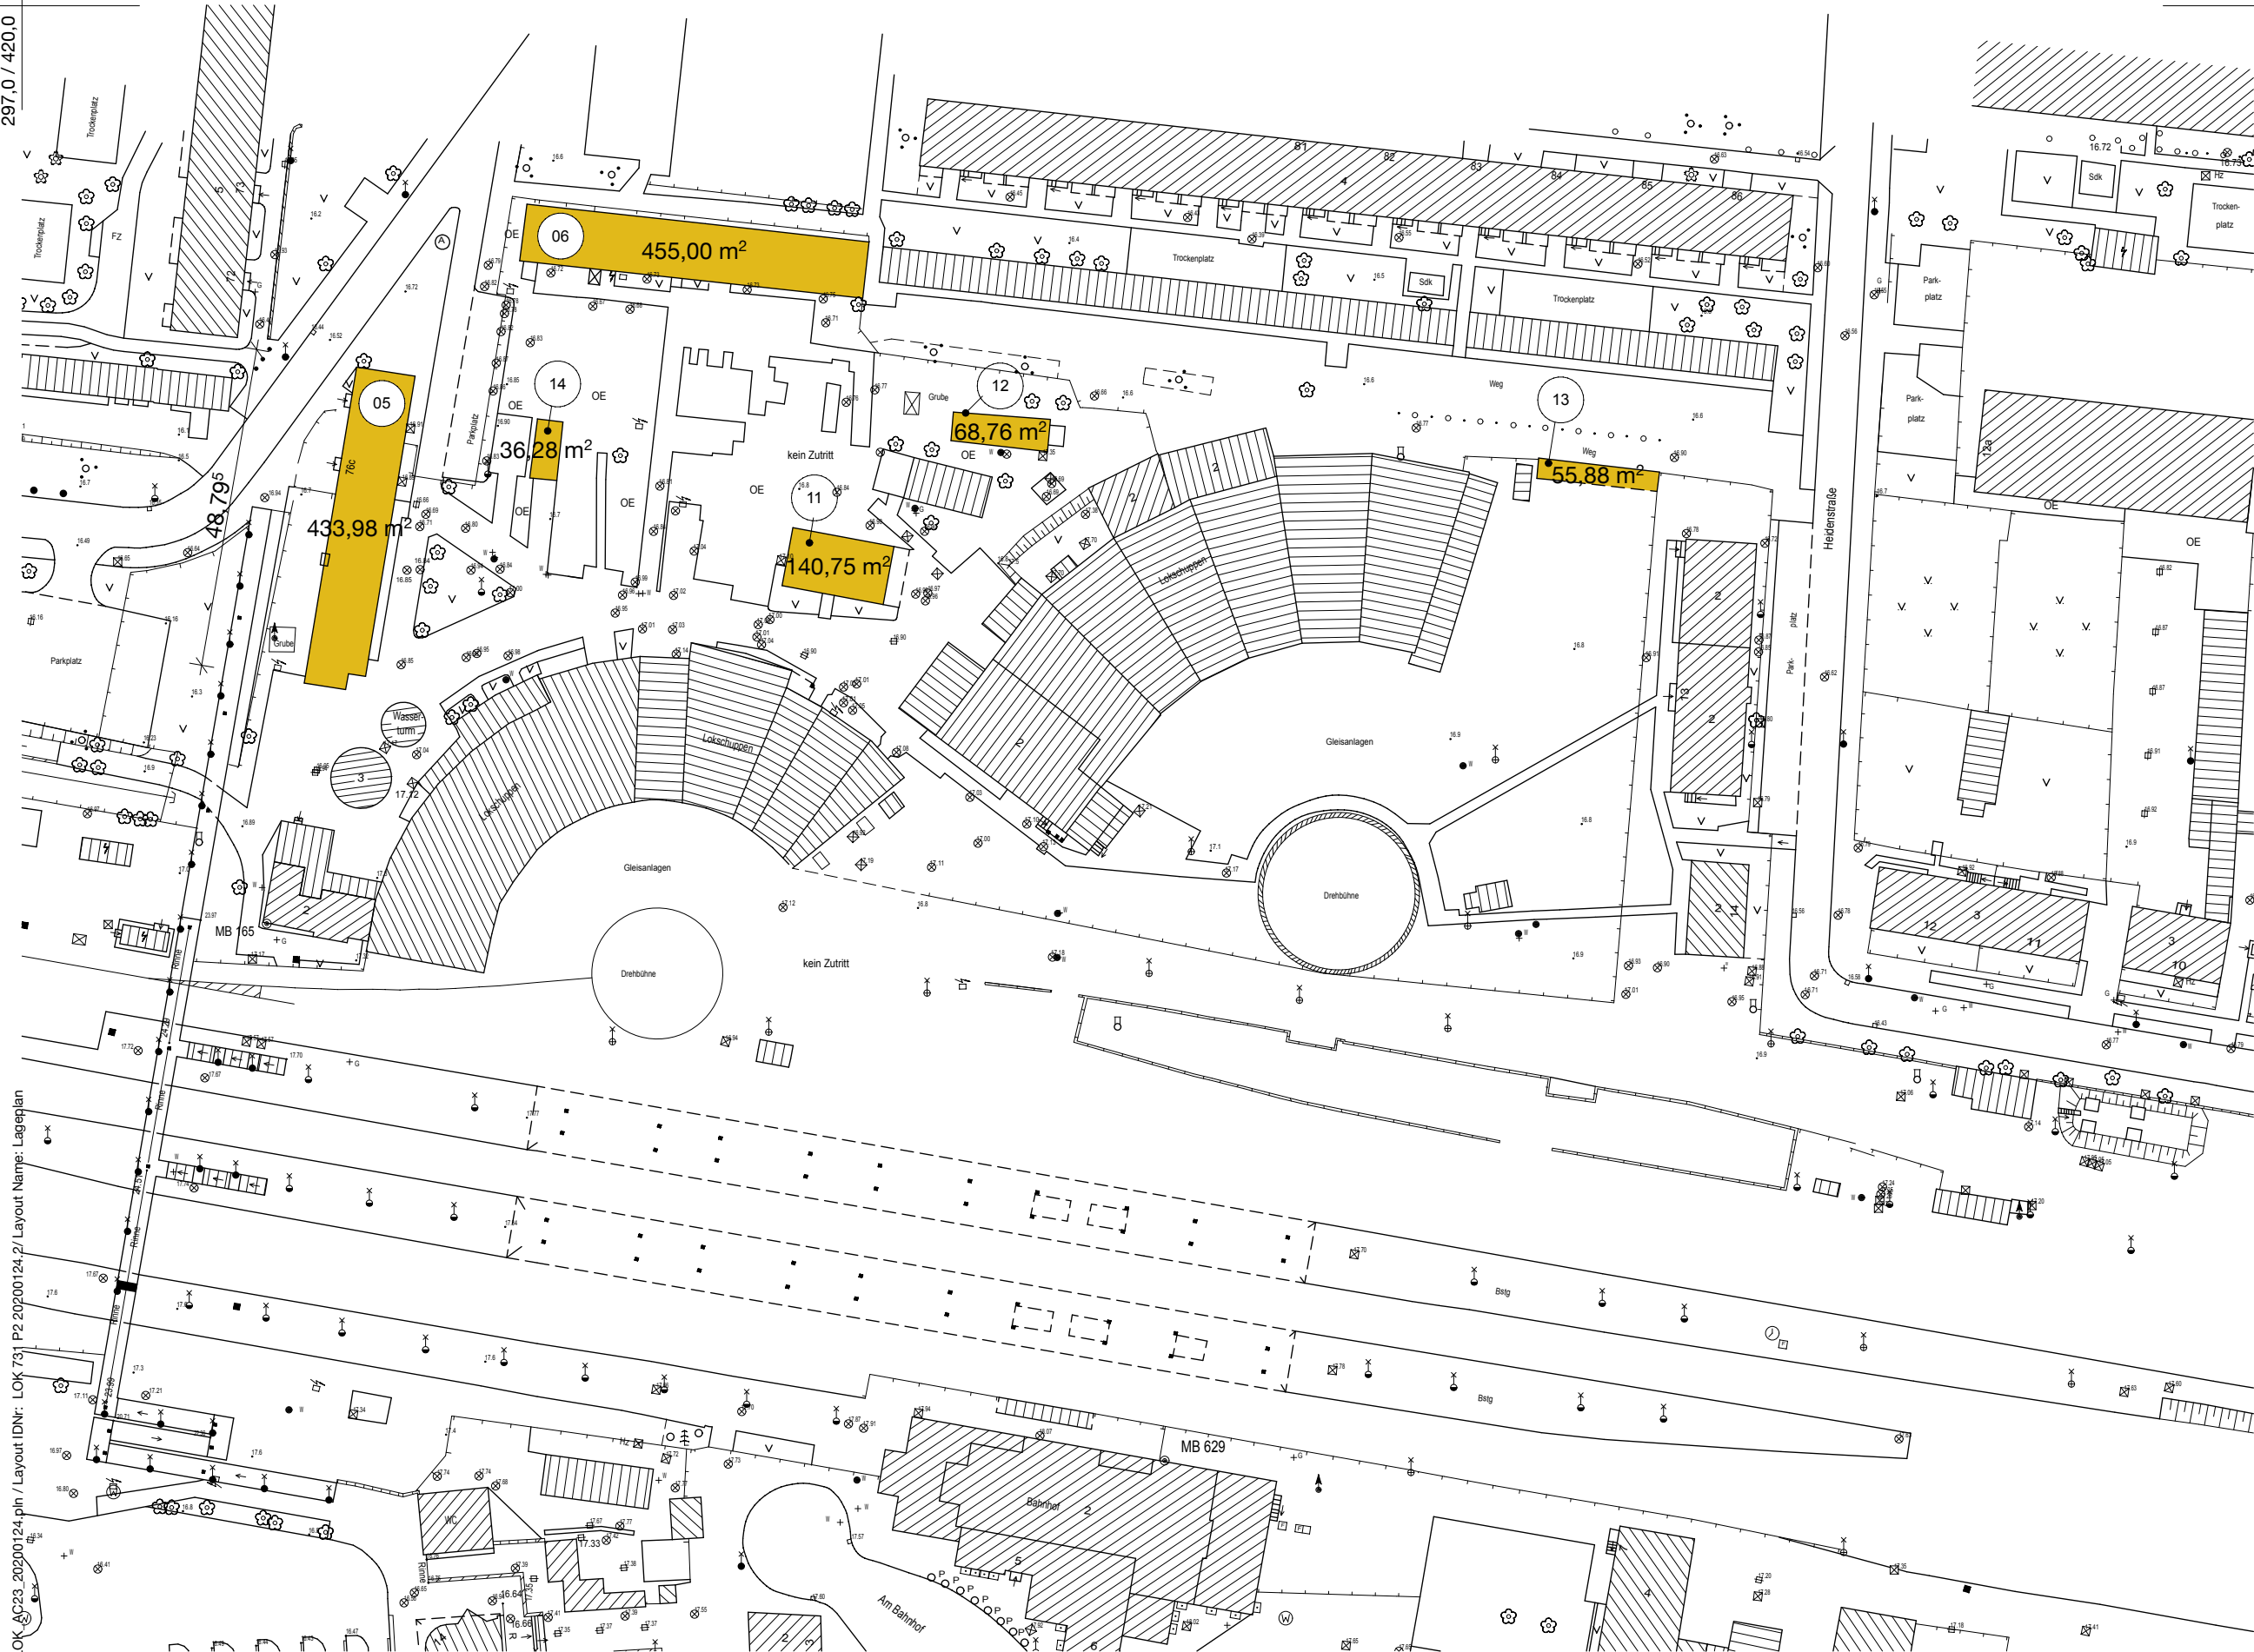

**Vorhaben:**  
Komplattabbruch von Gebäuden;  
Werkküche(5), Nördliche Halle(6),  
Nebengebäude (11,12), Schuppen (13),  
Gagage (14) auf dem  
Lockschuppenareal in Neubrandenburg

**Bauherr:**  
Stadt Neubrandenburg, vertr. durch  
KEG-  
Kommunale Entwicklungsgesellschaft mbH  
als Treuhänderischer Sanierungsträger  
Woldegker Straße 4  
17033 Neubrandenburg

Gemarkung Neubrandenburg , Flur 11 ,  
Flurstück(e) 313/143, 194/31

Unterschrift

Navigation



**Entwurfsverfasser:**  
Dipl.-Ing. fh Axel Reinke  
Augustastraße 7  
17033 Neubrandenburg  
mobil: 0160 989 072 14  
mailto:reinke@arte-nb.de

| Kennzeichnung gem. BauVorIVO |        |         |         |
|------------------------------|--------|---------|---------|
| violett-<br>grau             | rot    | gelb    | braun   |
| Bestand                      | Neubau | Abbruch | Baulast |
|                              |        |         |         |

Zeichnungsname

Lageplan

Projektstatus / Planungsphase:

Abbruchplanung

Maßstab

1:1000

| BV Kürzel | DIN 276 | Phase | Dokumentendatum   | Blatt Nr. |
|-----------|---------|-------|-------------------|-----------|
| L O K     | 7 3 1   | P 2   | 2 0 2 0 , 0 1 2 4 | 2         |