



Stadt Neubrandenburg

Tagesordnungspunkt

14

öffentlich

nicht öffentlich

Sitzungsdatum: 08.07.10

Drucksachen-Nr.: V/235

Beschluss-Nr.: 146/10/10

Beschlussdatum: 08.07.10

Gegenstand: Sanierungsgebiet Nordstadt - Ihlenfelder Vorstadt Neubrandenburg
Änderung des Beschlusses Nr. 668/43/08 der Stadtvertretung vom 13.11.08
über die Sanierungssatzung Nordstadt-Ihlenfelder Vorstadt
Anpassung der Grundstücksliste

Einreicher: Oberbürgermeister

Beschlussfassung durch: Oberbürgermeister

Hauptausschuss

Betriebsausschuss

Jugendhilfeausschuss

Stadtvertretung

Beratung im:

17.06.10 Hauptausschuss

21.06.10 Stadtentwicklungsausschuss

01.07.10 Hauptausschuss

Kulturausschuss

Finanzausschuss

Schul- und Sportausschuss

Rechnungsprüfungsausschuss

Sozialausschuss

Jugendhilfeausschuss

Umweltausschuss

Betriebsausschuss

Neubrandenburg, 09.06.10

Dr. Paul Krüger
Oberbürgermeister

Beschlussvorschlag:

Auf der Grundlage des § 22 der Kommunalverfassung des Landes Mecklenburg-Vorpommern wird durch die Stadtvertretung am 08.07.10 folgender Beschluss gefasst:

Der Beschluss der Stadtvertretung Nr. 668/43/08 vom 13.11.08 mit dem Titel

Sanierungsmaßnahme .. Nordstadt-Ihlenfelder Vorstadt" Neubrandenburg

- 1. Beschluss über die Anregungen und Bedenken der Träger öffentlicher Belange zur Abgrenzung des Sanierungsgebietes "Nordstadt-Ihlenfelder Vorstadt"**
- 2. Beschluss der Sanierungssatzung**
- 3. Beschluss über die Aufhebung des Untersuchungsgebietes**

wird in Punkt 2 bezüglich der zur Sanierungssatzung gehörenden Grundstücksliste geändert.

Die Grundstücksliste zur Sanierungssatzung "Nordstadt-Ihlenfelder Vorstadt" wird durch die in der Anlage befindliche aktualisierte Grundstücksliste ersetzt.

Finanzielle Auswirkungen:


keine

Begründung:

Im Zusammenhang mit der Erstellung der Rahmenplanung für das Sanierungsgebiet "Nordstadt-Ihlenfelder Vorstadt" Neubrandenburg sind Unstimmigkeiten in der Liste der zum Sanierungsgebiet gehörenden Grundstücke aufgefallen. Da diese Liste als Anlage Bestandteil des oben genannten Beschlusses der Stadtvertretung war und Bestandteil der Sanierungssatzung ist, sollen die Grundstücksliste und damit die Sanierungssatzung durch diesen Änderungsbeschluss korrigiert werden.

Anhang:

Liste der Flurstücke im Sanierungsgebiet "Nordstadt-Ihlenfelder Vorstadt" Neubrandenburg

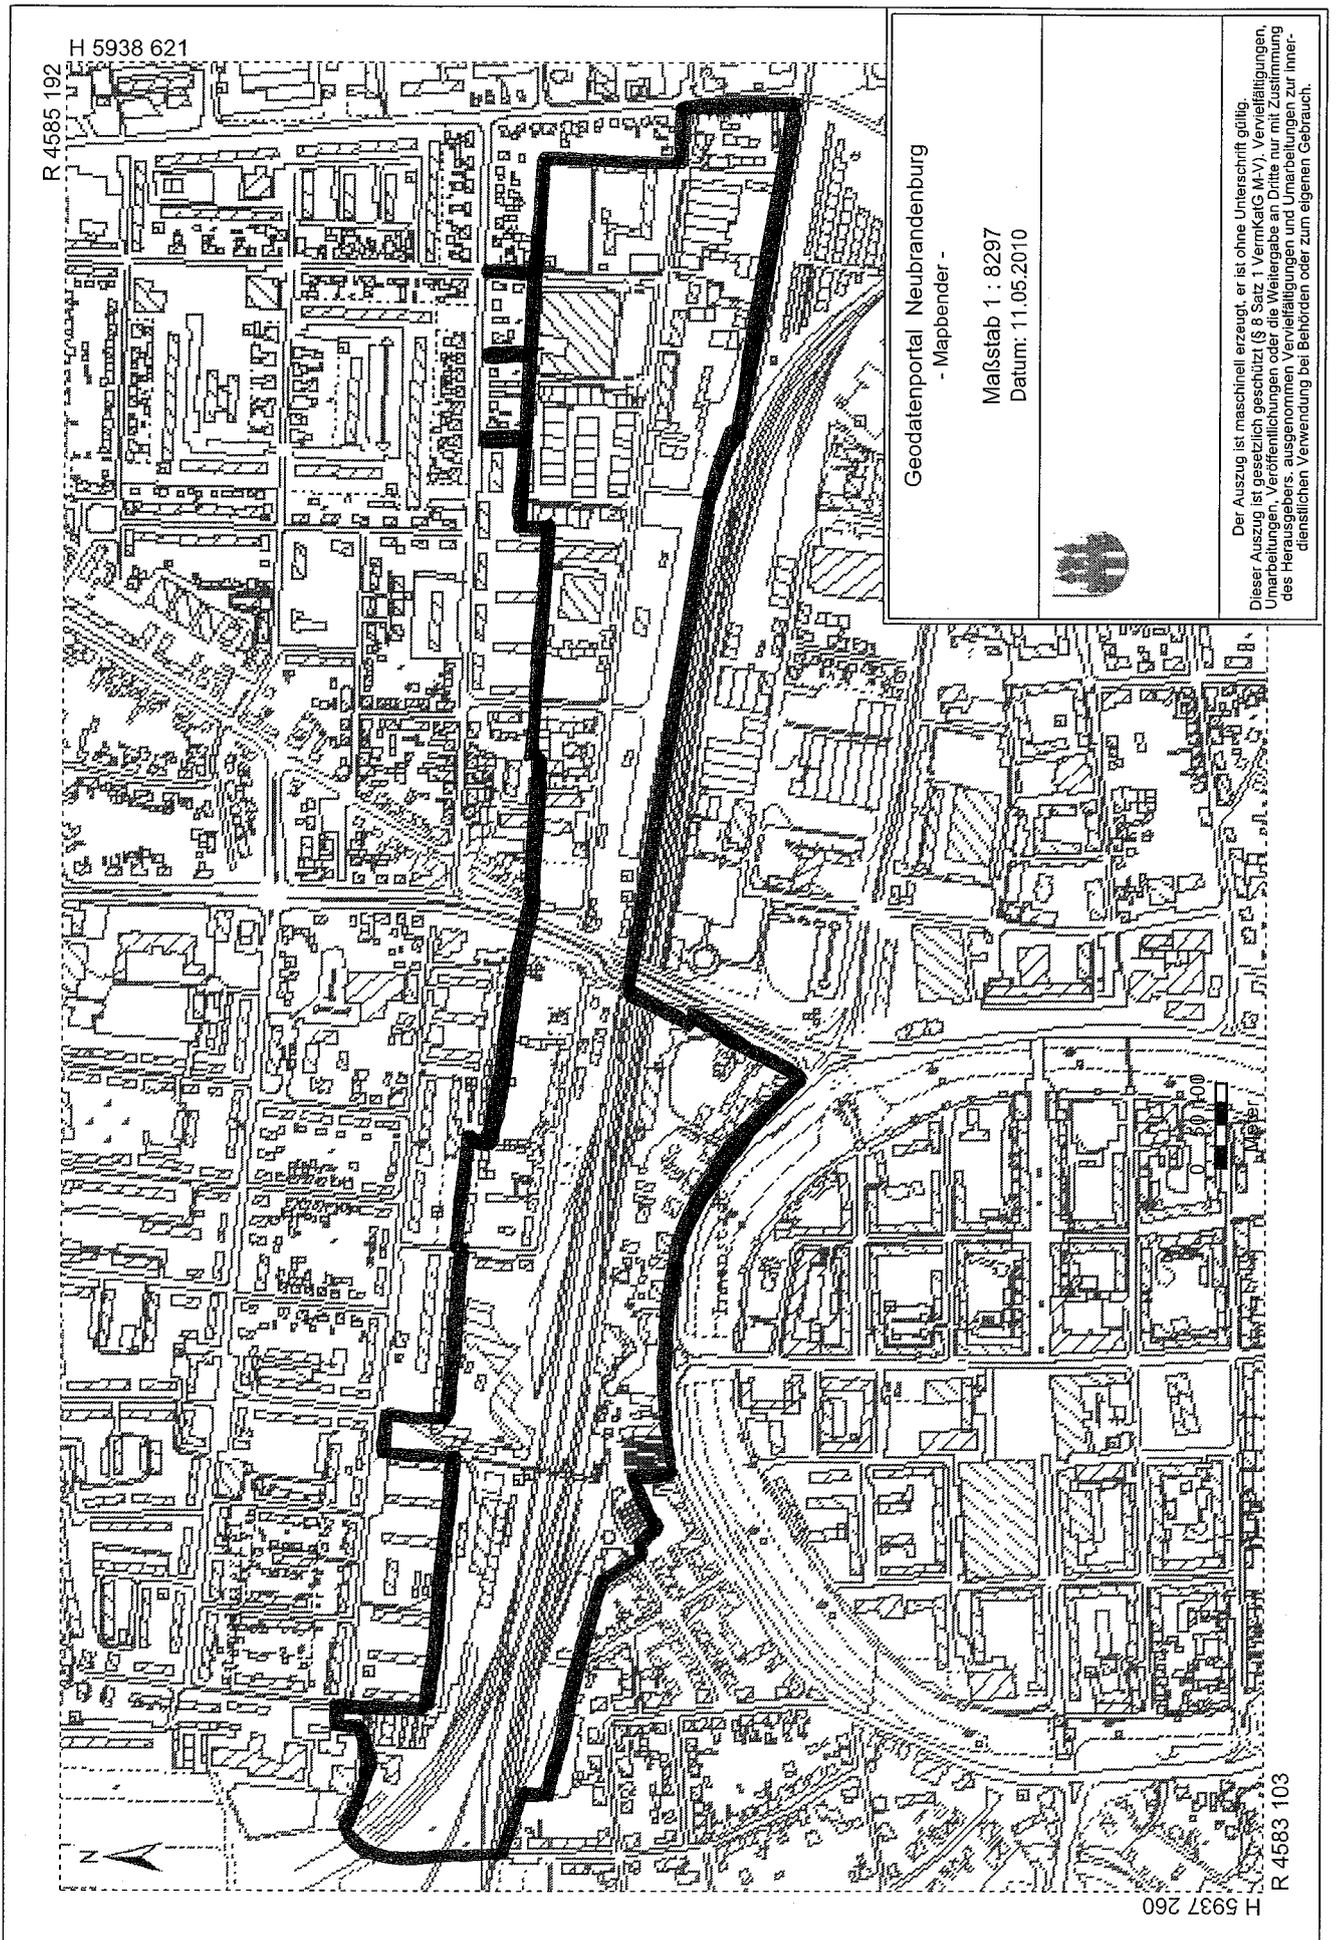

R 4585 192
H 5938 621

Geodatenportal Neubrandenburg
- Mapbender -

Maßstab 1 : 8297
Datum: 11.05.2010



Der Auszug ist maschinell erzeugt, er ist ohne Unterschrift gültig.
Dieser Auszug ist gesetzlich geschützt (§ 8 Satz 1 VermKatG M-V). Vervielfältigungen, Umarbeitungen, Veröffentlichungen oder die Weitergabe an Dritte nur mit Zustimmung des Herausgebers, ausgenommen Vervielfältigungen und Umarbeitungen zur innerdienstlichen Verwendung bei Behörden oder zum eigenen Gebrauch.

H 5937 260
R 4583 103

Stadt Neubrandenburg - Sanierungsgebiet "Nordstadt - Ihlenfelder Vorstadt"

Liste der Flurstücke

Datum Stand ALB: 05.05.10

Die Angaben dieses Flurstücksverzeichnis wurden dem automatisierten Liegenschaftsbuch (ALB) entnommen und stellen nicht den amtlichen Nachweis des Grundbuches dar. Der amtliche Nachweis der Eigentümer erfolgt ausschließlich im Grundbuch.

Datum der Erstellung: 06.05.10

Lfd. Nr.	Gemkg.	Flur	Flsts-zähler	Flsts-nenner	Flsts-Fläche [m2]	Lage	Nutzungsart	GBBL-Nr.	Bemerkungen
1	Nbdg.	11	162	08	10469	Bertolt-Brecht-Str. 1 b	Gebäude- und Freifläche - Bildung und Forschung, Wärmeversorgungsanlage, einbahnige Straße	8441	städtisch
2	Nbdg.	11	162	09	2	Bertolt-Brecht-Str.	einbahnige Straße	11017	
3	Nbdg.	11	177	02	121	An der Greifstraße	einbahnige Straße	15513	städtisch
4	Nbdg.	11	177	03	11832	Greifstr. 76 a	Gebäude- und Freifläche - Lagerung	8055	
5	Nbdg.	11	267	03	855	Südbahnstr. 18	Gebäude- und Freifläche - Verwaltung, freie Berufe	6463	
6	Nbdg.	11	267	04	36	Südbahnstr.	einbahnige Straße	8239	städtisch
7	Nbdg.	11	268	00	660	Südbahnstr.	einbahnige Straße, Platz	8831	städtisch
8	Nbdg.	11	269	02	2483	Südbahnstr.	einbahnige Straße, Platz	8441	städtisch
9	Nbdg.	11	270	12	2432	Südbahnstr., Busbahnhof	Fußweg, Platz	8441	städtisch
10	Nbdg.	11	283	03	16721	Friedrich-Engels-Ring	mehrbahnige Straße, historische Anlage, Fußweg	7468	städtisch, ca. 271 m ² im Sanierungsgebiet
11	Nbdg.	11	286	06	170	Friedrich-Engels-Ring 14	Gebäude- und Freifläche - öffentliche Verwaltung	9641	
12	Nbdg.	11	286	09	0	Friedrich-Engels-Ring 12	Gebäude- und Freifläche - Bank, Kredit	9643	
13	Nbdg.	11	286	10	322	Friedrich-Engels-Ring 12	Gebäude- und Freifläche - Bank, Kredit	9643	
14	Nbdg.	11	286	11	1	Friedrich-Engels-Ring 14	Gebäude- und Freifläche - öffentliche Verwaltung	8441	
15	Nbdg.	11	286	12	0	Friedrich-Engels-Ring 14	Gebäude- und Freifläche - öffentliche Verwaltung	8441	
16	Nbdg.	11	286	14	104	Am Bahnhof 3	Gebäude- und Freifläche - Handel	9294	
17	Nbdg.	11	286	15	5377	Friedrich-Engels-Ring, Busbahnhof-Stadtverkehr	mehrbahnige Straße, Platz, Fußweg, Grünanlage	8441	
18	Nbdg.	11	291	06	480	Friedrich-Engels-Ring 12	Gebäude- und Freifläche - Bank, Kredit	6566	
19	Nbdg.	11	292	06	946	Friedrich-Engels-Ring 11	Gebäude- und Freifläche - öffentliche Verwaltung	2455	
20	Nbdg.	11	293	04	362	Friedrich-Engels-Ring 11	Gebäude- und Freifläche - öffentliche Verwaltung	8243	
21	Nbdg.	11	295	07	1564	Friedrich-Engels-Ring, Am Bahnhof	mehrbahnige Straße, Parkplatz, Fußweg	8441	städtisch
22	Nbdg.	11	296	03	88	Friedrich-Engels-Ring	mehrbahnige Straße	6074, 15513	städtisch
23	Nbdg.	11	296	04	764	Friedrich-Engels-Ring 8	Gebäude- und Freifläche gemischt genutzt - Wohnen mit Handel	16067	
24	Nbdg.	11	297	03	781	Friedrich-Engels-Ring 7 a	Gebäude- und Freifläche - Verwaltung, freie Berufe	8480	
25	Nbdg.	11	298	03	1277	Friedrich-Engels-Ring 7	Gebäude- und Freifläche - Kultur	6849	
26	Nbdg.	11	299	03	1058	Friedrich-Engels-Ring 6	Gebäude- und Freifläche - Verwaltung, freie Berufe	9862	
27	Nbdg.	11	301	03	991	Friedrich-Engels-Ring 5	Gebäude- und Freifläche - Einzelhausbebauung, Versicherung	9180	
28	Nbdg.	11	302	03	1207	Friedrich-Engels-Ring 4	Gebäude- und Freifläche gemischt genutzt - Wohnen mit Handel	2361	

Stadt Neubrandenburg - Sanierungsgebiet "Nordstadt - Ihlenfelder Vorstadt"

Liste der Flurstücke

Datum Stand ALB: 05.05.10

Die Angaben dieses Flurstücksverzeichnis wurden dem automatisierten Liegenschaftsbuch (ALB) entnommen und stellen nicht den amtlichen Nachweis des Grundbuches dar. Der amtliche Nachweis der Eigentümer erfolgt ausschließlich im Grundbuch.

Datum der Erstellung: 06.05.10

Lfd. Nr.	Gemkg.	Flur	Flsts-zähler	Flsts-nenner	Flsts-Fläche [m ²]	Lage	Nutzungsart	GBBL-Nr.	Bemerkungen
29	Nbdg.	11	303	03	1020	Friedrich-Engels-Ring 3	Gebäude- und Freifläche - Handwerk	2378	
30	Nbdg.	11	304	01	518	Am Güterbahnhof	einbahnige Straße	8441	städtisch
31	Nbdg.	11	305	02	453	Am Pferdemarkt	Verkehrsbegleitfläche zu Straße	15976	städtisch
32	Nbdg.	11	305	03	300	Am Pferdemarkt	Verkehrsbegleitfläche zu Straße, einbahnige Straße	15976	städtisch
33	Nbdg.	11	305	05	260	Am Pferdemarkt 3	Gebäude- und Freifläche - Verwaltung, freie Berufe	16630	
34	Nbdg.	11	305	06	4905	Am Güterbahnhof 4, 14	Gebäude- und Freifläche - Lagerung	9399	
35	Nbdg.	11	306	04	732	Friedrich-Engels-Ring 2	Gebäude- und Freifläche gemischt genutzt - Handel und Dienst	9676	
36	Nbdg.	11	306	05	38	Friedrich-Engels-Ring	einbahnige Straße	8831	städtisch
37	Nbdg.	11	307	02	883	Friedrich-Engels-Ring 1	Gebäude- und Freifläche mit ungenutztem Gebäude	1729	D4
38	Nbdg.	11	308	02	52	An Fr.-Engels-Ring 1 a	Gebäude- und Freifläche mit ungenutztem Gebäude	8831	D4
39	Nbdg.	11	308	04	901	Friedrich-Engels-Ring 1 a	Gebäude- und Freifläche mit ungenutztem Gebäude	3868	D4
40	Nbdg.	11	309	05	673	Am Pferdemarkt 1	Gebäude- und Freifläche - Kultur	40220	
41	Nbdg.	11	310	03	1585	Am Pferdemarkt 2	Gebäude- und Freifläche - Soziales	16314	D4
42	Nbdg.	11	312	03	180	Am Pferdemarkt 3	Gebäude- und Freifläche - Verwaltung, freie Berufe	11813	
43	Nbdg.	11	313	02	1016	Demminer Str.	mehrbahnige Straße	3726	städtisch
44	Nbdg.	11	313	27	319	Demminer Str.	mehrbahnige Straße	8049	städtisch
45	Nbdg.	11	313	66	1152	Am Bahnhof 7	Gebäude- und Freifläche - Einzelhausbebauung	16100	
46	Nbdg.	11	313	67	21436	An der Bahn	Gebäude- und Freifläche zu Schienenverkehrsanlagen	3761	
47	Nbdg.	11	313	68	380	Gerichtsstr. 3	Gebäude- und Freifläche - Einzelhausbebauung	16864	
48	Nbdg.	11	313	69	74	An der Greifstraße	einbahnige Straße	15549	städtisch
49	Nbdg.	11	313	70	98	An der Greifstraße	einbahnige Straße	15976	städtisch
50	Nbdg.	11	313	71	129	An der Greifstraße	einbahnige Straße	15976	städtisch
51	Nbdg.	11	313	74	49	Gerichtsstr. 3	Gebäude- und Freifläche - Einzelhausbebauung	16936	
52	Nbdg.	11	313	75	774	Am Busbahnhof	Fahrtweg, Unland	13936	D4
53	Nbdg.	11	313	76	2292	Am Südbahnhof	Parkplatz	16130	
54	Nbdg.	11	313	77	4015	Südbahnhof	Gebäude- und Freifläche - Lagerung, Freifläche für ruhenden Verkehr, einbahnige Straße, Eisenbahngelände	13936	D4 (Teilfläche ca. 2989 m ²)
55	Nbdg.	11	313	80	300	An der Heidenstraße	Eisenbahngelände	14890	städtisch
56	Nbdg.	11	313	86	96	Am Südbahnhof	einbahnige Straße	14890	städtisch
57	Nbdg.	11	313	88	503	Südbahnhof 3 (City-Fahrschule)	Gebäude- und Freifläche für Handel und Dienstleistungen	16559	

Stadt Neubrandenburg - Sanierungsgebiet "Nordstadt - Ihlenfelder Vorstadt"

Liste der Flurstücke

Datum Stand ALB: 05.05.10

Die Angaben dieses Flurstücksverzeichnis wurden dem automatisierten Liegenschaftsbuch (ALB) entnommen und stellen nicht den amtlichen Nachweis des Grundbuches dar. Der amtliche Nachweis der Eigentümer erfolgt ausschließlich im Grundbuch.

Datum der Erstellung: 06.05.10

Lfd. Nr.	Gemkg.	Flur	Flsts-zähler	Flsts-nenner	Flsts-Fläche [m ²]	Lage	Nutzungsart	GBBL-Nr.	Bemerkungen
58	Nbdg.	11	313	90	90	Fritz-Reuter-Str. 18	Gebäude- und Freifläche gemischt genutzt - Wohnen mit öffent	8768	
59	Nbdg.	11	313	92	248	An der Bahnstrecke, Berlin-Stralsund	Eisenbahngelände	17748	
60	Nbdg.	11	313	96	2378	Johannesstr. 9	Gebäude- und Freifläche mit ungenutztem Gebäude	14829	
61	Nbdg.	11	313	98	536	Johannesstr.	einbahnige Straße	17762	städtisch
62	Nbdg.	11	313	99	9104	Johannesstr. 13	Gebäude- und Freifläche - Handel	17300	
63	Nbdg.	11	313	101	5554	Am Bahnhof	Mehrzweckplatz, Fußweg	17746	D4
64	Nbdg.	11	313	103	810	Am Güterbahnhof	einbahnige Straße	17747	städtisch
65	Nbdg.	11	313	104	164245	Am Bahnhof 5, 6, 8	Eisenbahngelände	14829	
66	Nbdg.	11	313	105	6559	Am Bahnhof 11, Am Güterbahnhof 5	Gebäude- und Freifläche - Handwerk	17715	
67	Nbdg.	11	313	106	51	Am Bahnhof	Eisenbahngelände	14829	
68	Nbdg.	11	327	02	76	zu Am Pferdemarkt 1	Gebäude- und Freifläche - Kultur	40220	
69	Nbdg.	11	370	01	87	Johannesstr.	einbahnige Straße	2983	städtisch
70	Nbdg.	11	370	02	1393	Johannesstr. 13 c	Gebäude- und Freifläche für Gewerbe und Industrie	40115	
71	Nbdg.	11	371	01	84	Johannesstr.	einbahnige Straße	9397	städtisch
72	Nbdg.	11	371	02	1842	Johannesstr. 15 b	Gebäude- und Freifläche für Gewerbe und Industrie	9397	
73	Nbdg.	11	373	01	828	Johannesstr.	Gebäude- und Freifläche - Handwerk	17170	
74	Nbdg.	11	375	03	91	Johannesstr.	einbahnige Straße	40172	städtisch
75	Nbdg.	11	375	04	39	Johannesstr.	einbahnige Straße	40172	städtisch
76	Nbdg.	11	375	05	10707	Johannesstr. 15 a	Gebäude- und Freifläche - Handwerk	17170	
77	Nbdg.	11	377	03	26	Johannesstr.	einbahnige Straße	6950	städtisch
78	Nbdg.	11	377	04	1317	Johannesstr. 15 c	Gebäude- und Freifläche - Produktion	6950	
79	Nbdg.	11	377	05	108	Johannesstr.	einbahnige Straße	40241	städtisch
80	Nbdg.	11	377	06	14657	Johannesstr. 15	Gebäude- und Freifläche - Produktion	4164	
81	Nbdg.	11	379	03	220	Johannesstr.	einbahnige Straße	8441	städtisch
82	Nbdg.	11	379	04	7615	Johannesstr. 24	Gebäude- und Freifläche - Lagerung	2839	
83	Nbdg.	11	379	05	102	Johannesstr. 25	Gebäude- und Freifläche - Lagerung	2839	
84	Nbdg.	12	185	06	1741	Greifstr. 90 a	Gebäude- und Freifläche ungenutzt	2485	
85	Nbdg.	12	186	04	3375	Heidenstr. 12 a, b	Gebäude- und Freifläche gemischt genutzt - Gewerbe und Indus	473	
86	Nbdg.	12	188	05	16	Heidenstr.,Garagenkomplex	Gebäude- und Freifläche für ruhenden Verkehr	13113	
87	Nbdg.	12	188	06	1818	Heidenstr.	einbahnige Straße, Parkplatz	8442	städtisch

Stadt Neubrandenburg - Sanierungsgebiet "Nordstadt - Ihlenfelder Vorstadt"

Liste der Flurstücke

Datum Stand ALB: 05.05.10

Die Angaben dieses Flurstücksverzeichnisses wurden dem automatisierten Liegenschaftsbuch (ALB) entnommen und stellen nicht den amtlichen Nachweis des Grundbuches dar. Der amtliche Nachweis der Eigentümer erfolgt ausschließlich im Grundbuch.

Datum der Erstellung: 06.05.10

Lfd. Nr.	Gemkg.	Flur	Flsts-zähler	Flsts-nenner	Flsts-Fläche [m2]	Lage	Nutzungsart	GBBL-Nr.	Bemerkungen
88	Nbdg.	12	189	03	758	Heidenstr.,Garagenkomplex	Gebäude- und Freifläche für ruhenden Verkehr	9733	
89	Nbdg.	12	190	07	805	Heidenstr.,Garagenkomplex	Gebäude- und Freifläche für ruhenden Verkehr	9733	
90	Nbdg.	12	193	35	615	Heidenstr.,Garagenkomplex	Gebäude- und Freifläche für ruhenden Verkehr	13113	
91	Nbdg.	12	193	37	2197	An der Greifstr.	Gebäude- und Freifläche ungenutzt	8832	städtisch
92	Nbdg.	12	193	54	1356	An der Fasanenstr.	Grünanlage	8832	städtisch
93	Nbdg.	12	193	57	1103	Zwischen Greifstraße und,Bahnübergang (Treppe)	einbahnige Straße	13718	städtisch
94	Nbdg.	12	194	06	115	An der Heidenstr.	Gebäude- und Freifläche - freistehender Wohnblock	9733	
95	Nbdg.	12	194	21	97	An der Bertolt-Brecht-Str.	Gebäude- und Freifläche für ruhenden Verkehr	11755	D4
96	Nbdg.	12	194	22	65	An der Fasanenstraße (Garagenkomplex)	Gebäude- und Freifläche für ruhenden Verkehr	9733	
97	Nbdg.	12	194	23	216	An der Heidenstraße	Fahrweg	14829	
98	Nbdg.	12	194	24	3349	An der Bahn	Gebäude- und Freifläche zu Schienenverkehrsanlagen	3761	
99	Nbdg.	12	195	00	2699	Heidenstr. 11, 12	Gebäude- und Freifläche - Einzelhausbebauung, Garten	16100	
100	Nbdg.	12	196	00	1344	Heidenstr. 10	Gebäude- und Freifläche - Einzelhausbebauung	13120	
101	Nbdg.	12	197	00	1382	Heidenstr. 9	Gebäude- und Freifläche - Einzelhausbebauung, Garten	16863	
102	Nbdg.	12	198	01	1516	Heidenstr. 8, 8 a, 8 b	Gebäude- und Freifläche - Einzelhausbebauung	3892	
103	Nbdg.	12	199	01	1290	Heidenstr. 7, 7 a	Gebäude- und Freifläche - Einzelhausbebauung	9699	
104	Nbdg.	12	200	00	2906	Heidenstr. 6	Gebäude- und Freifläche - Verwaltung, freie Berufe	7134	
105	Nbdg.	12	201	03	77	Heidenstr.	einbahnige Straße	12336	städtisch
106	Nbdg.	12	201	04	5246	Heidenstr.	einbahnige Straße	7458	städtisch
107	Nbdg.	12	202	00	3116	Heidenstr. 6	Gebäude- und Freifläche - Verwaltung, freie Berufe	7134	
108	Nbdg.	12	203	08	3612	Heidenstr. 6	Gebäude- und Freifläche - Verwaltung, freie Berufe	7134	
109	Nbdg.	12	204	03	2865	Heidenstr. 5	Gebäude- und Freifläche - Handwerk	3775	
110	Nbdg.	12	204	04	707	Heidenstr. 4	Gebäude- und Freifläche - Einzelhausbebauung	17387	
111	Nbdg.	12	205	00	2792	Heidenstr.	Gebäude- und Freifläche ungenutzt	3772	D4
112	Nbdg.	12	206	02	38	An Greifstraße 107	Fahrweg	1942	D4
113	Nbdg.	12	206	04	1259	Heidenstr.	Gebäude- und Freifläche ungenutzt	1942	D4
114	Nbdg.	12	207	02	76	An Greifstraße 107	Fahrweg	6256	
115	Nbdg.	12	207	06	497	An der Demminer Straße	Parkplatz	6256	
116	Nbdg.	12	207	07	244	An der Demminer Straße	Gebäude- und Freifläche ungenutzt	9738	D4

Stadt Neubrandenburg - Sanierungsgebiet "Nordstadt - Ihlenfelder Vorstadt"

Liste der Flurstücke

Datum Stand ALB: 05.05.10

Die Angaben dieses Flurstücksverzeichnis wurden dem automatisierten Liegenschaftsbuch (ALB) entnommen und stellen nicht den amtlichen Nachweis des Grundbuches dar. Der amtliche Nachweis der Eigentümer erfolgt ausschließlich im Grundbuch.

Datum der Erstellung: 06.05.10

Lfd. Nr.	Gemkg.	Flur	Flsts-zähler	Flsts-nenner	Flsts-Fläche [m ²]	Lage	Nutzungsart	GBBL-Nr.	Bemerkungen
117	Nbdg.	12	208	04	138	An der Demminer Straße	Gebäude- und Freifläche ungenutzt	6256	
118	Nbdg.	12	210	39	37879	Demminer Str.	mehrbahnige Straße	7468	städtisch
119	Nbdg.	12	358	10	34518	Ihlenfelder Str.	einbahnige Straße	7458	städtisch
120	Nbdg.	12	824	06	61	Beseritzer Str.	einbahnige Straße	9871	städtisch
121	Nbdg.	12	842	01	3465	Johannesstr. 1	Gebäude- und Freifläche mit ungenutztem Gebäude	141	D4 (Teilfläche ca. 1185 m ²)
122	Nbdg.	12	843	01	4280	Johannesstr.	Gebäude- und Freifläche ungenutzt	16314	D4
123	Nbdg.	12	844	02	444	Johannesstr. 3	Gebäude- und Freifläche - Einzelhausbebauung	3466	
124	Nbdg.	12	845	05	1728	Johannesstr. 4, 4a	Gebäude- und Freifläche - freistehender Wohnblock	13422 - 13437	
125	Nbdg.	12	845	06	2413	Johannesstr. 6, 6 a, 6 b	Gebäude- und Freifläche - freistehender Wohnblock	11766 - 11786	
126	Nbdg.	12	846	01	19	Johannesstr.	einbahnige Straße	9863	städtisch
127	Nbdg.	12	846	02	4633	Beseritzer Str. 13, Johannesstr. 8, 8 a	Gebäude- und Freifläche gemischt genutzt - Wohnen mit Handel	12555	
128	Nbdg.	12	847	02	1602	Beseritzer Str.	einbahnige Straße	9871	städtisch
129	Nbdg.	12	850	02	312	Beseritzer Str.	einbahnige Straße	17541	städtisch
130	Nbdg.	12	850	03	4227	Johannesstr. 11	Gebäude- und Freifläche gemischt genutzt - Wohnen mit Gewerb	8764	
131	Nbdg.	12	866	03	351	Beseritzer Str.	einbahnige Straße	9725	städtisch
132	Nbdg.	12	867	04	1677	Johannesstr. 12 a	Gebäude- und Freifläche - Verwaltung, freie Berufe	3827	
133	Nbdg.	12	867	05	6110	Johannesstr. 11 a, 12	Gebäude- und Freifläche - Handel	9335	
134	Nbdg.	12	870	02	1163	Johannesstr. 12 a	Gebäude- und Freifläche - Verwaltung, freie Berufe	3827	
135	Nbdg.	12	873	05	3728	Johannesstr. 14, 14 a	Gebäude- und Freifläche - Handel	3827	
136	Nbdg.	12	874	03	13929	Johannesstr.	einbahnige Straße	7468	
137	Nbdg.	12	874	04	14	Johannesstr. 11 a	Gebäude- und Freifläche - Handel	9734	
138	Nbdg.	12	875	03	16673	Johannesstr. 16 a	Gebäude- und Freifläche - Handel	9677	
139	Nbdg.	12	875	06	52	Ravensburgstraße	einbahnige Straße	2959	städtisch
140	Nbdg.	12	875	07	18556	Johannesstr. 16	Gebäude- und Freifläche - Produktion	7303	
141	Nbdg.	12	875	08	1223	Johannesstr. 14, 14 a	Gebäude- und Freifläche - Handel	3827	
142	Nbdg.	12	889	02	7	Ravensburgstr.	einbahnige Straße	5033	städtisch
143	Nbdg.	12	898	24	26	Johannesstr. 20	Gebäude- und Freifläche - Einzelhausbebauung	3666	
144	Nbdg.	12	898	26	9279	Johannesstr. 18, An der Stavener Str.	Gebäude- und Freifläche - Bildung und Forschung, Sport	40221	
145	Nbdg.	12	899	01	946	An der Stavener Str.	Fahrtweg	9871	
146	Nbdg.	12	900	00	2300	Stavener Str.	einbahnige Straße	9871	städtisch
147	Nbdg.	12	902	02	732	An Johannesstr. 18	Sportplatz	9734	städtisch

Stadt Neubrandenburg - Sanierungsgebiet "Nordstadt - Ihlenfelder Vorstadt"

Liste der Flurstücke

Datum Stand ALB: 05.05.10

Die Angaben dieses Flurstücksverzeichnis wurden dem automatisierten Liegenschaftsbuch (ALB) entnommen und stellen nicht den amtlichen Nachweis des Grundbuches dar. Der amtliche Nachweis der Eigentümer erfolgt ausschließlich im Grundbuch.

Datum der Erstellung: 06.05.10

Lfd. Nr.	Gemkg.	Flur	Flsts-zähler	Flsts-nenner	Flsts-Fläche [m2]	Lage	Nutzungsart	GBBL-Nr.	Bemerkungen
148	Nbdg.	12	902	03	8909	Johannesstr. 18 (BIP-Kreativitäts-Grundschule)	Gebäude- und Freifläche - Bildung und Forschung	40221	
149	Nbdg.	12	905	02	49	Sponholzer Str.	einbahnige Straße	8832	städtisch
150	Nbdg.	12	905	03	185	Sponholzer Str. 11	Garten	3637	
151	Nbdg.	12	906	00	7	Fasanenstr.	einbahnige Straße	8831	städtisch
152	Nbdg.	12	907	00	1667	An der Fasanenstraße (Garagenkomplex)	Gebäude- und Freifläche für ruhenden Verkehr	12240	
153	Nbdg.	12	908	00	344	An der Bertolt-Brecht-Straße	Gebäude- und Freifläche für ruhenden Verkehr	8831	D4
154	Nbdg.	12	909	00	1734	An der Bertolt-Brecht-Str. (Garagenkomplex)	Gebäude- und Freifläche für ruhenden Verkehr	12240	
155	Nbdg.	12	910	00	26	An der Bertolt-Brecht-Str. (Garagenkomplex)	Gebäude- und Freifläche für ruhenden Verkehr	7473	
156	Nbdg.	12	912	00	307	Bertolt-Brecht-Str.	einbahnige Straße	7473	
157	Nbdg.	12	913	00	385	An der B.-Brecht-Straße	Gebäude- und Freifläche für ruhenden Verkehr	7473	
158	Nbdg.	12	914	01	234	An der Bertolt-Brecht-Str.	Gebäude- und Freifläche für ruhenden Verkehr	7473	
159	Nbdg.	12	914	02	1	Bertolt-Brecht-Str.	einbahnige Straße	16340	städtisch
160	Nbdg.	12	915	00	379	An der B.-Brecht-Straße	Gebäude- und Freifläche für ruhenden Verkehr	7473	
161	Nbdg.	12	916	00	1311	An der B.-Brecht-Straße	Gebäude- und Freifläche für ruhenden Verkehr	7473	
162	Nbdg.	12	917	01	1708	Bertolt-Brecht-Str. 1 c	Gebäude- und Freifläche - Handwerk	11017	
163	Nbdg.	12	917	02	51	Bertolt-Brecht-Str.	einbahnige Straße	8441	städtisch
164	Nbdg.	12	917	03	11	Bertolt-Brecht-Str.	einbahnige Straße	8441	städtisch
165	Nbdg.	12	918	00	2349	Bertolt-Brecht-Str. 1 c	Gebäude- und Freifläche - Handwerk	11017	
166	Nbdg.	12	919	01	73	An der Bertolt-Brecht-Str.	Gebäude- und Freifläche für ruhenden Verkehr	7473	
167	Nbdg.	12	919	02	11	Bertolt-Brecht-Str.	einbahnige Straße	16340	städtisch
168	Nbdg.	12	920	01	324	An der Bertolt-Brecht-Str.	Gebäude- und Freifläche für ruhenden Verkehr	7473	
169	Nbdg.	12	920	02	4	Bertolt-Brecht-Str.	einbahnige Straße	16340	städtisch
170	Nbdg.	12	921	00	136	Bertolt-Brecht-Str.	einbahnige Straße	13113	
171	Nbdg.	12	923	00	616	Bertolt-Brecht-Str.	einbahnige Straße	7468	städtisch
172	Nbdg.	12	924	00	93	Bertolt-Brecht-Str.	einbahnige Straße	14006	städtisch
173	Nbdg.	12	925	00	484	Bertolt-Brecht-Str. 1 b	Gebäude- und Freifläche - Bildung und Forschung	8444	städtisch
174	Nbdg.	12	926	00	967	Bertolt-Brecht-Str. 1 b	Gebäude- und Freifläche - Bildung und Forschung	12226	städtisch
175	Nbdg.	12	927	00	488	Bertolt-Brecht-Str. 1 b	Gebäude- und Freifläche - Bildung und Forschung	12226	städtisch