




Reg.-Nr.:	2024B00143	Blatt: 8
Baubeginn:	05.08.2024	
Bauende:	30.08.2026	
Ortsteil:	Innenstadt	
Ort, Straße:	Neubrandenburg Große Wollweberstraße	
Firma:	Neubrandenburger Straßen- u. Tiefbau GmbH	

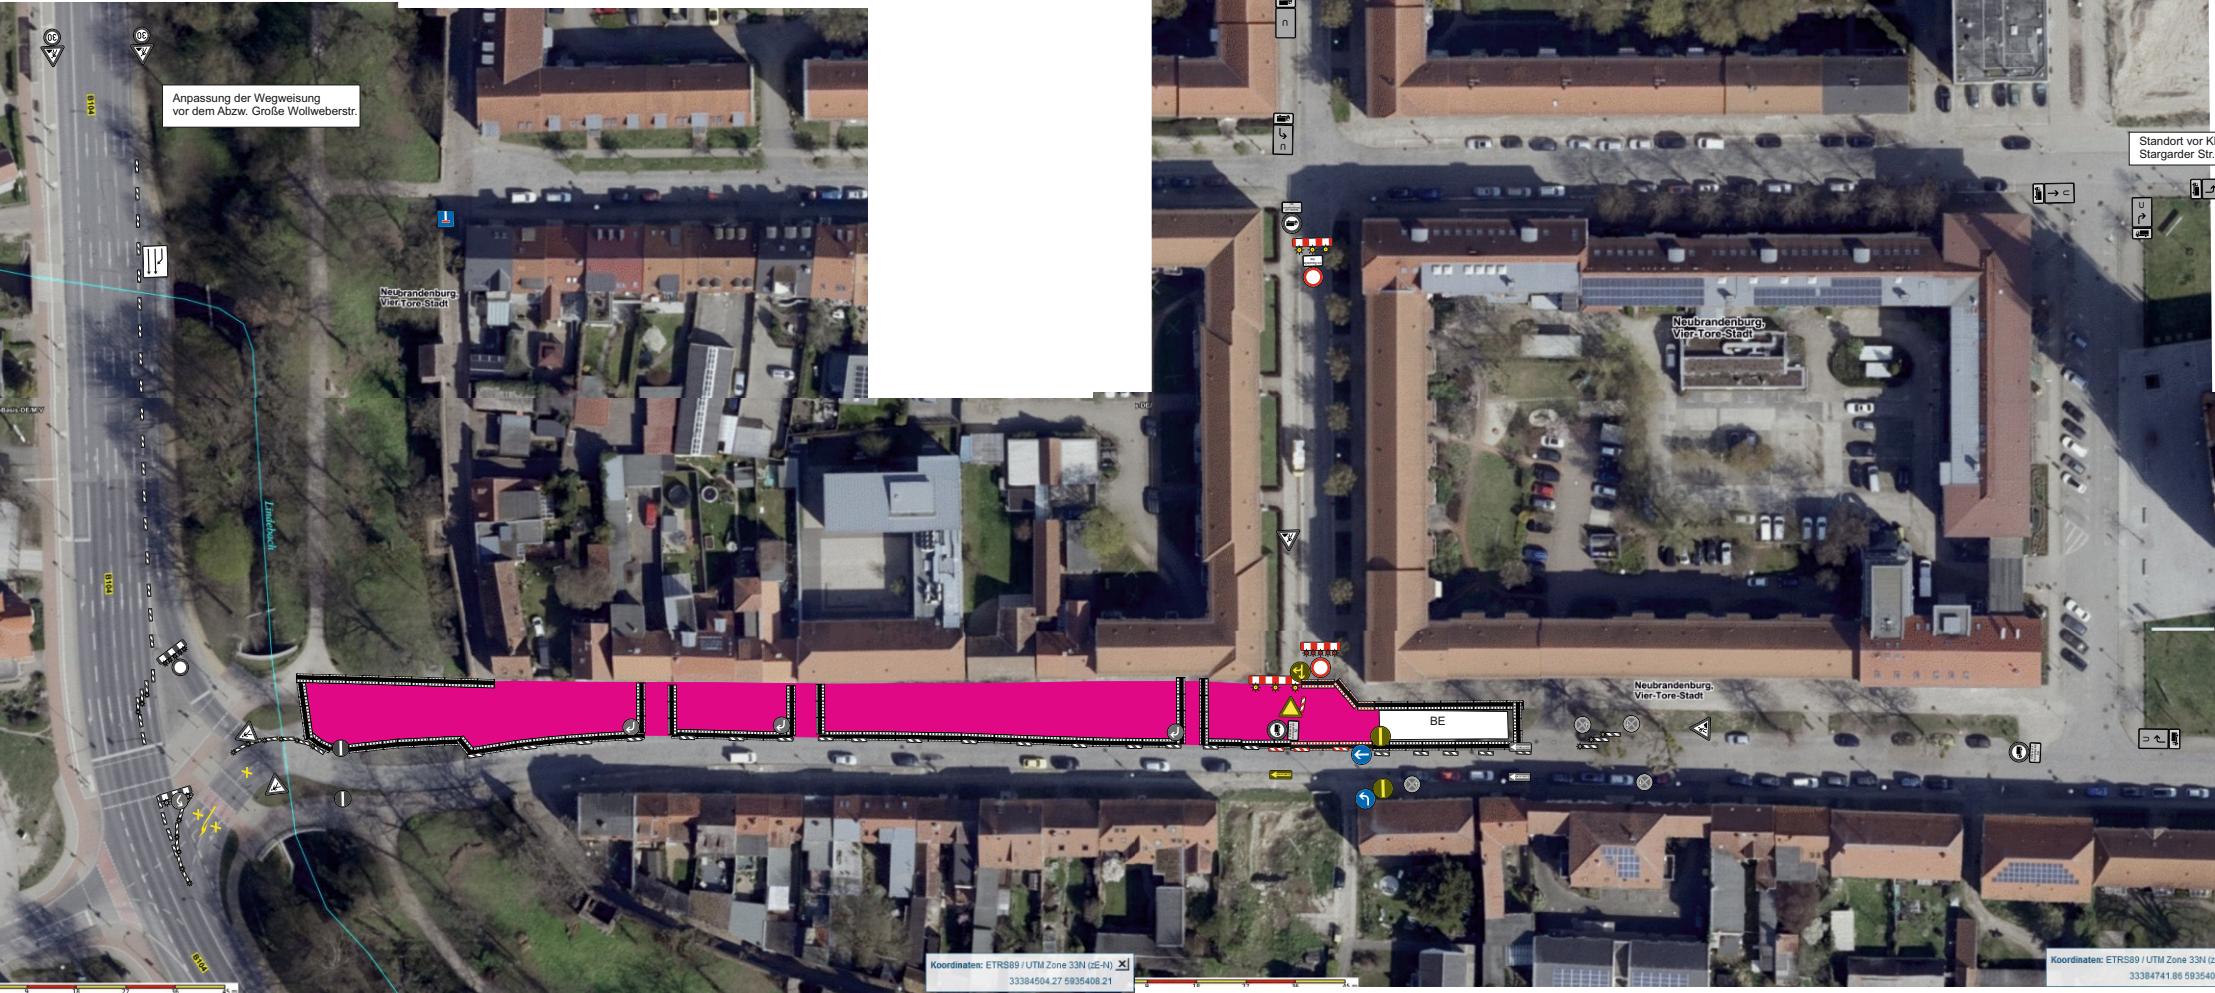

in Neubrandenburg	
1. BA, Bauphase 4 Rückbau Baustraße + Ausbau Fahrb.+Gehweg	
erstellt am: 16.09.2025	gez.: D. Schultz