Vorabgestimmter Umleitungsplan

Die genaue Festlegung der Verkehrszeichen sowie deren Standortbestimmung nach aktuellem Vz-Katalog erfolgt nach Absprache mit der Verkehrsbehörde. Die Verkehrszeichen sind nach den Hinweisen für das Anbringen von Verkehrszeichen (HAV) stationär einzubauen. Die umzuleitenden Zielangaben auf den vorhandenen Wegweisern sind für die Zeit der Umleitung berührungslos und retroreflektierend außer Kraft und danach wieder in Kraft zu setzen (Auskreuzungsvorrichtungen).

Weitere Beschilderung und Absperrschranken auf Anweisung AG entsprechend Positionen im LV!

Legende

- Baustelle
- 2x Absperrschranken mit Leuchten (rot)
- 3x Baustelle
- Umleitungsankündigung 2x links 4x rechts 3x geradeaus
- Umleitungsstrecke
- gesperrt
- 2x Schild 1-zeilig
- 1x Schild 1-zeilig
- 3x Schild 2-zeilig
- 2x Schild 3-zeilig
- 3x Sackgasse

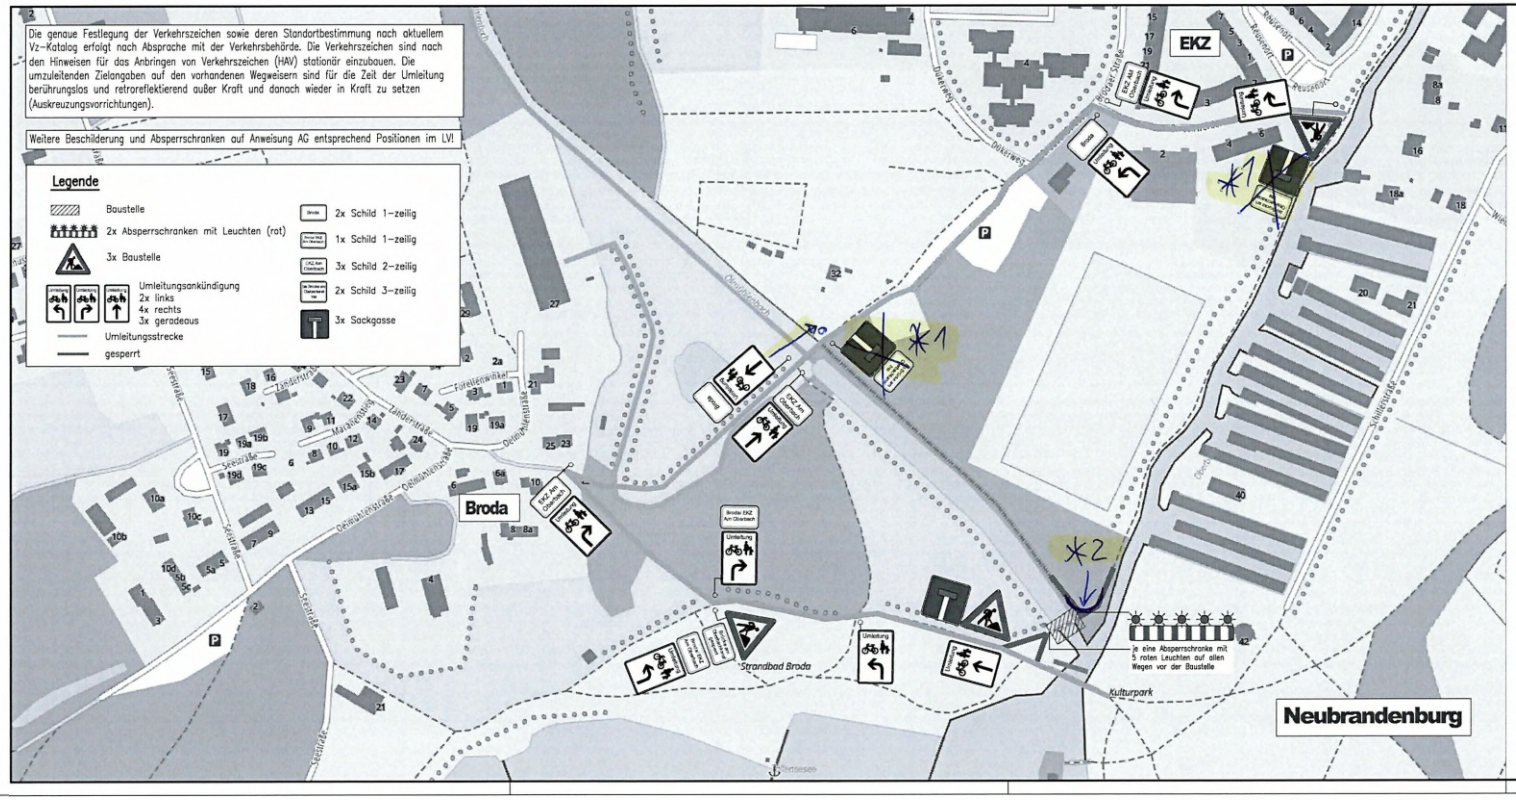

Ausschreib

Reg.-Nr.:	2026B00006
Blatt:	1
Baubeginn:	16.02.2026
Bauende:	30.04.2026
Ortsteil:	Am Oberbach
Ort, Straße:	Neubrandenburg Am Oberbach
Firma:	Holger Roock

Geändert	Datum	Gez.	Geprüft
a			
b			
c			
d			

Eigenbetrieb Immobilienmanagement der Vier-Tore-Stadt Neubrandenburg
Abteilung Straßen und Gleise

Unterlage: 5

Blatt - Nr.: 2

Projekt - Nr.:

Streckenbezeichnung: **Weg am Oberbachkanal**

Straßenklasse und Nr.: **Geh- und Radweg**

Gemarkung: **Neubrandenburg**

Bauwerk/Baumaßnahme: **Instandsetzung**

Brücke im Zuge des Weges am Oberbachkanal in Neubrandenburg – Austausch der Überbaukonstruktion –

	Datum	Zeichen
Bearb.:		
Gez.:		
Gepr.:		
ASB-Nr:		

Plandarstellung:

Umleitungsplan

Bauwerksplan

Maßstab: ohne

*1 Hinweisschild „Brücke zum Kulturpark gesperrt"

*2 Fußweg 1,80 m breit

Straßenverkehrsamt Datum: 12.02.2026 14:57:57 Uhr 2026B00006_1 Seite: 1 / 1